









Proyecto de Mejoras del Alcantarillado de la Broadway Road
de la Avenida 10 a la Calle 17
Segmento 2C

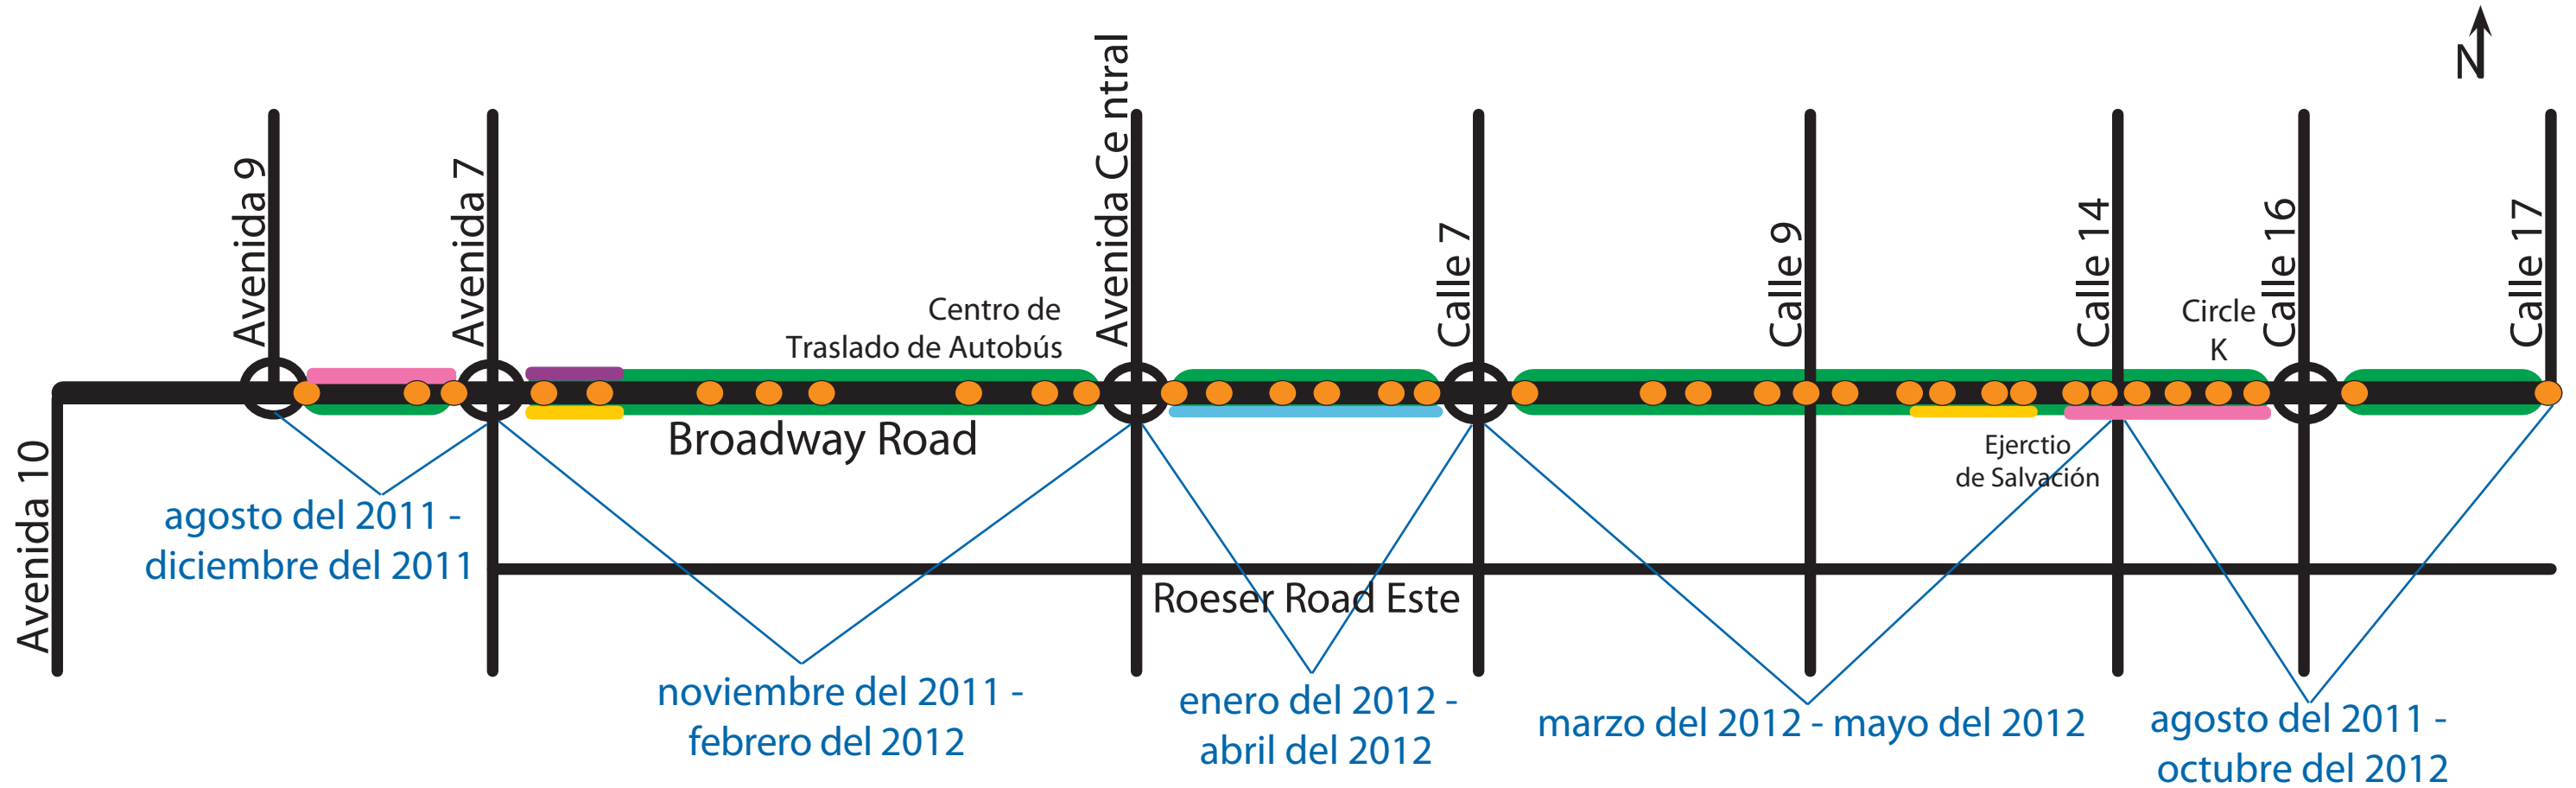

La pavimentación de la trinchera de cada segmento una vez que esté completo

-  Tubería Nueva de 30" (Trinchera Abierta)
-  Cruce del cruce (Construcción Sin Trinchera/ Subterránea)
-  Boca de Limpieza Planeada (Ubicación Aproximada)

- Otras utilidades instaladas durante la instalación de la Tubería de 30":**
-  Tubería Nueva de 12"
 -  Tubería Nueva de 8"
Bocas nuevas de drenaje de aguas pluviales
 -  de 18" - 36"
 -  de 39" - 45"